


PIANO DI ESODO
INFANZIA – VIA DI COLMATA LOC. GUASTICCE (LI)
 Ai sensi del D.M. 02.09.2021

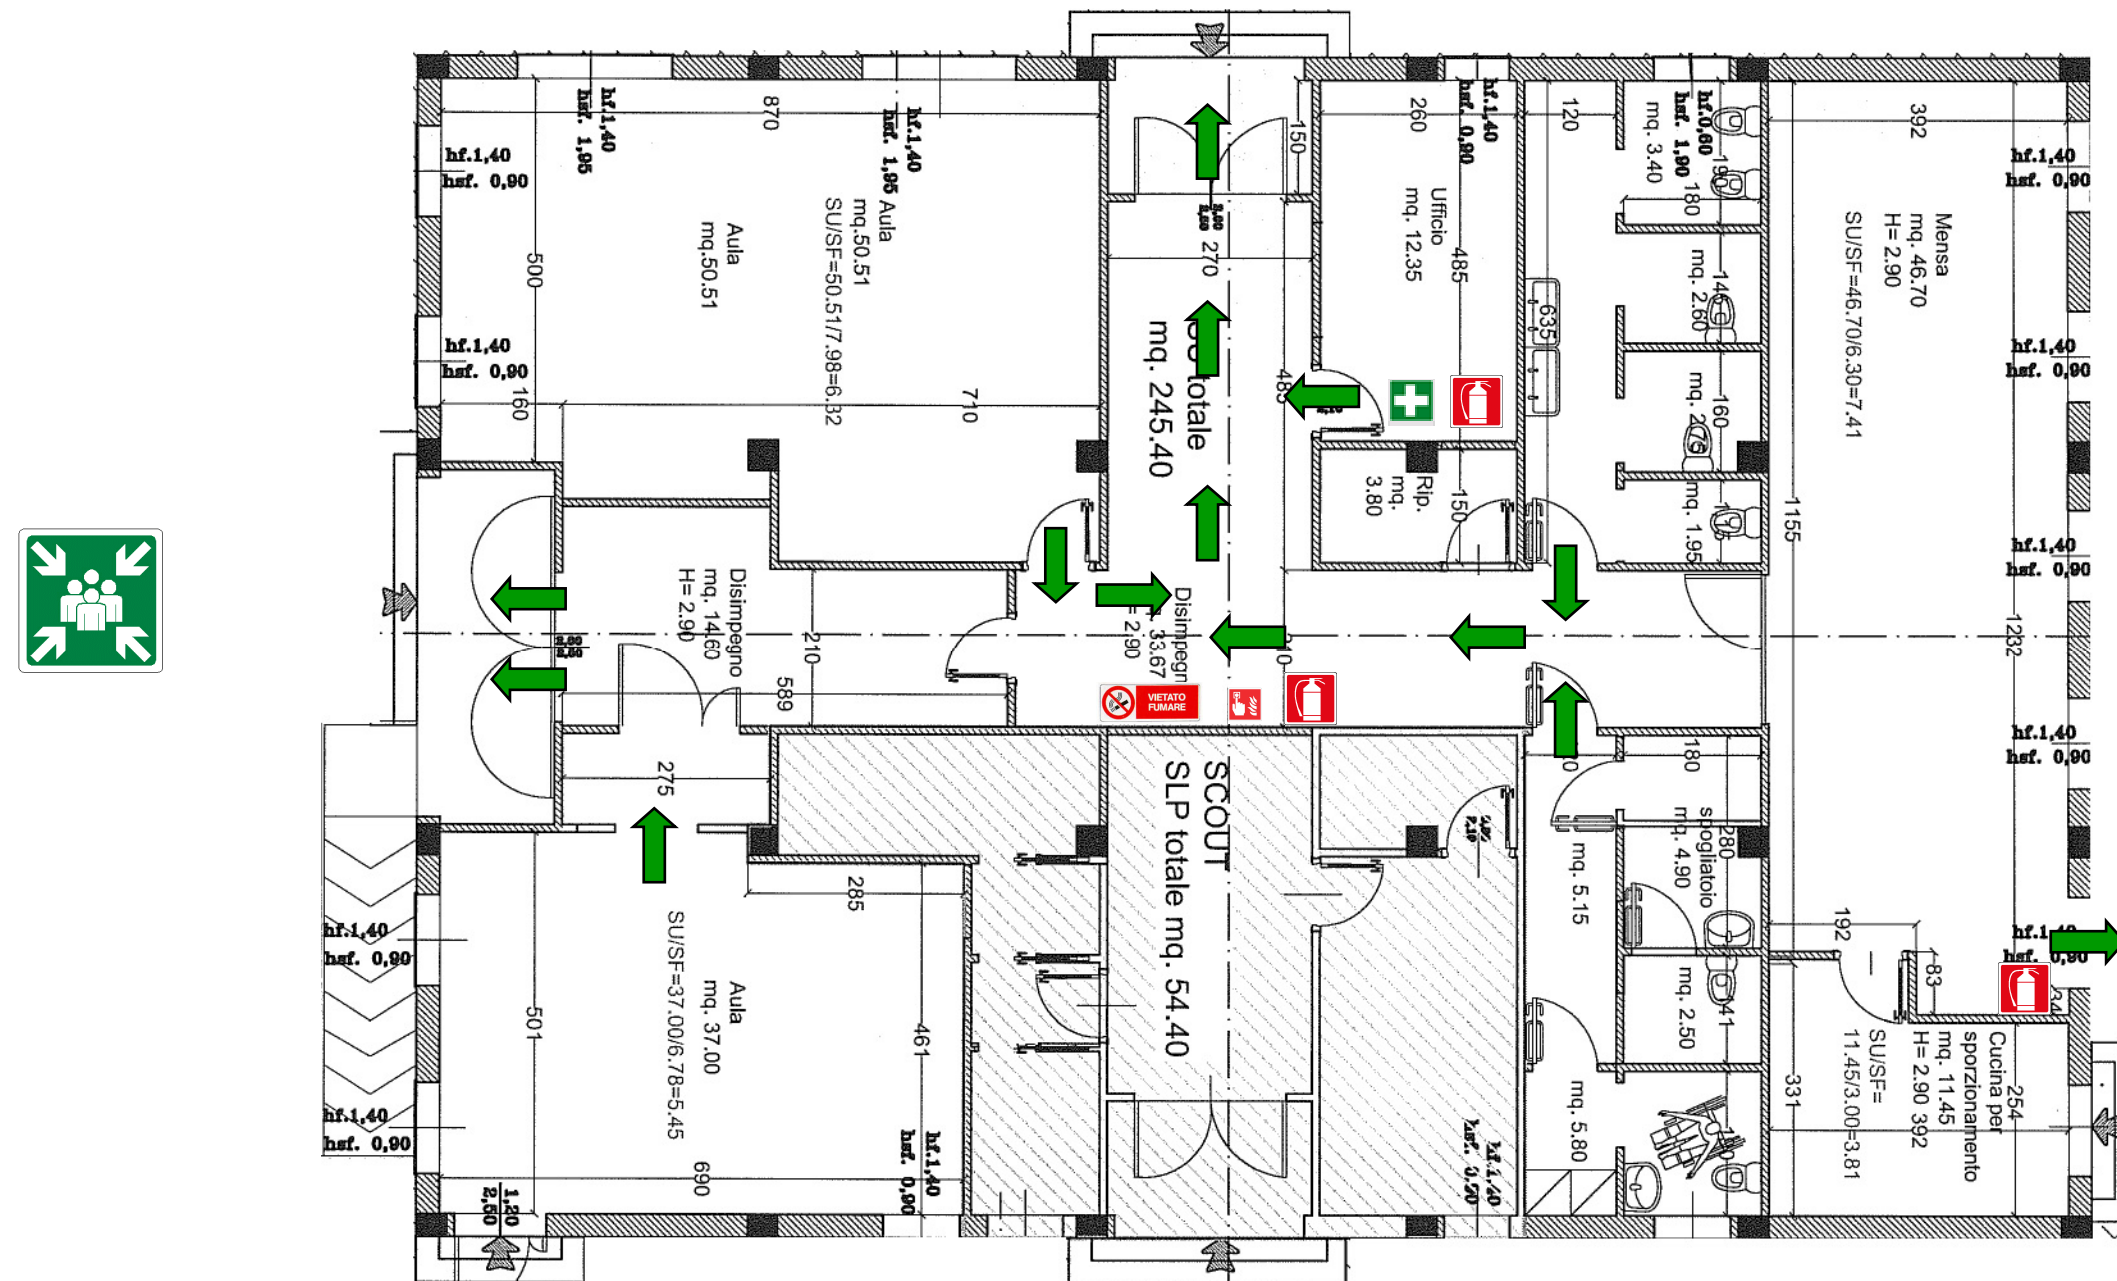

VOI SIETE QUI



A cura dell'RSPP Ing. E. Lucchesini

NORME DI COMPORTAMENTO IN CASO DI EMERGENZA

1. MANTENERE LA CALMA. NON FARSI PRENDERE DAL PANICO.
 2. SEGUIRE LE ISTRUZIONI QUI RIPORTATE PER UN ESODO RAPIDO E ORDINATO.

MISURE PREVENTIVE

È vietato fumare e fare uso di fiamme. È vietato gettare nei cestini rifiuti, liquidi, saponi, ecc.

IN CASO DI EMERGENZA

• Quando si sente l'allarme, che precede per convenzione l'evacuazione, "valutazione di pericolo", che non possa essere prontamente eliminata, non tentare di risolvere il problema, ma di allontanarsi prontamente in caso di incendio, o di evacuazione (chiamare il 112).

• Accettare l'ordine di evacuazione dato dall'addetto al piano in cui si trova la situazione di pericolo o di emergenza.

In caso di incendio:

- Comportarsi con la propria capacità e senza compromettere la propria sicurezza, utilizzando i mezzi antincendio disponibili per arginare l'incendio.
- Qualora l'incendio sia tale da rendere vano o insufficiente l'intervento degli antincendio, o se dal richiamo, deve l'addetto al piano, il pericolo d'emergenza più vicino.

IN CASO DI EVACUAZIONE

È vietato correre, spingere o urtare. Evitare di correre, spingere o urtare.

PERSONALE E VISITATORI/GENITORI

Abbandonare rapidamente i posti occupati e seguire l'addetto al piano in conformità alle istruzioni impartite dal Responsabile incaricato.

Il personale non in grado di muoversi autonomamente attende con calma l'arrivo dei soccorsi.

MEZZI DI SPEDIMENTO

Non usare ascensori. Non usare ascensori disabili. Evacuare puntuali e ordinati, evitando panico.

È vietato in ogni caso prendere iniziative di alcun genere, che potrebbero compromettere la vostra incolumità.

 ISTITUTO COMPRESIVO "MINERVA BENEDETTINI" Piano Esodo ai sensi del D.M. 02.09.21	
POSIZIONE ESTINTORE	
POSIZIONE IDRANTE	
CASSETTA PRONTO SOCCORSO	
USCITA EMERGENZA	
DIREZIONE ESODO	
LUOGO DI RACCOLTA	
DEFIBRILLATORE	
TASTO EMERGENZA	