PIANO ESODO SCUOLA DELL'INFANZIA E PRIMARIA

ISTITUTO

PIANO PRIMO

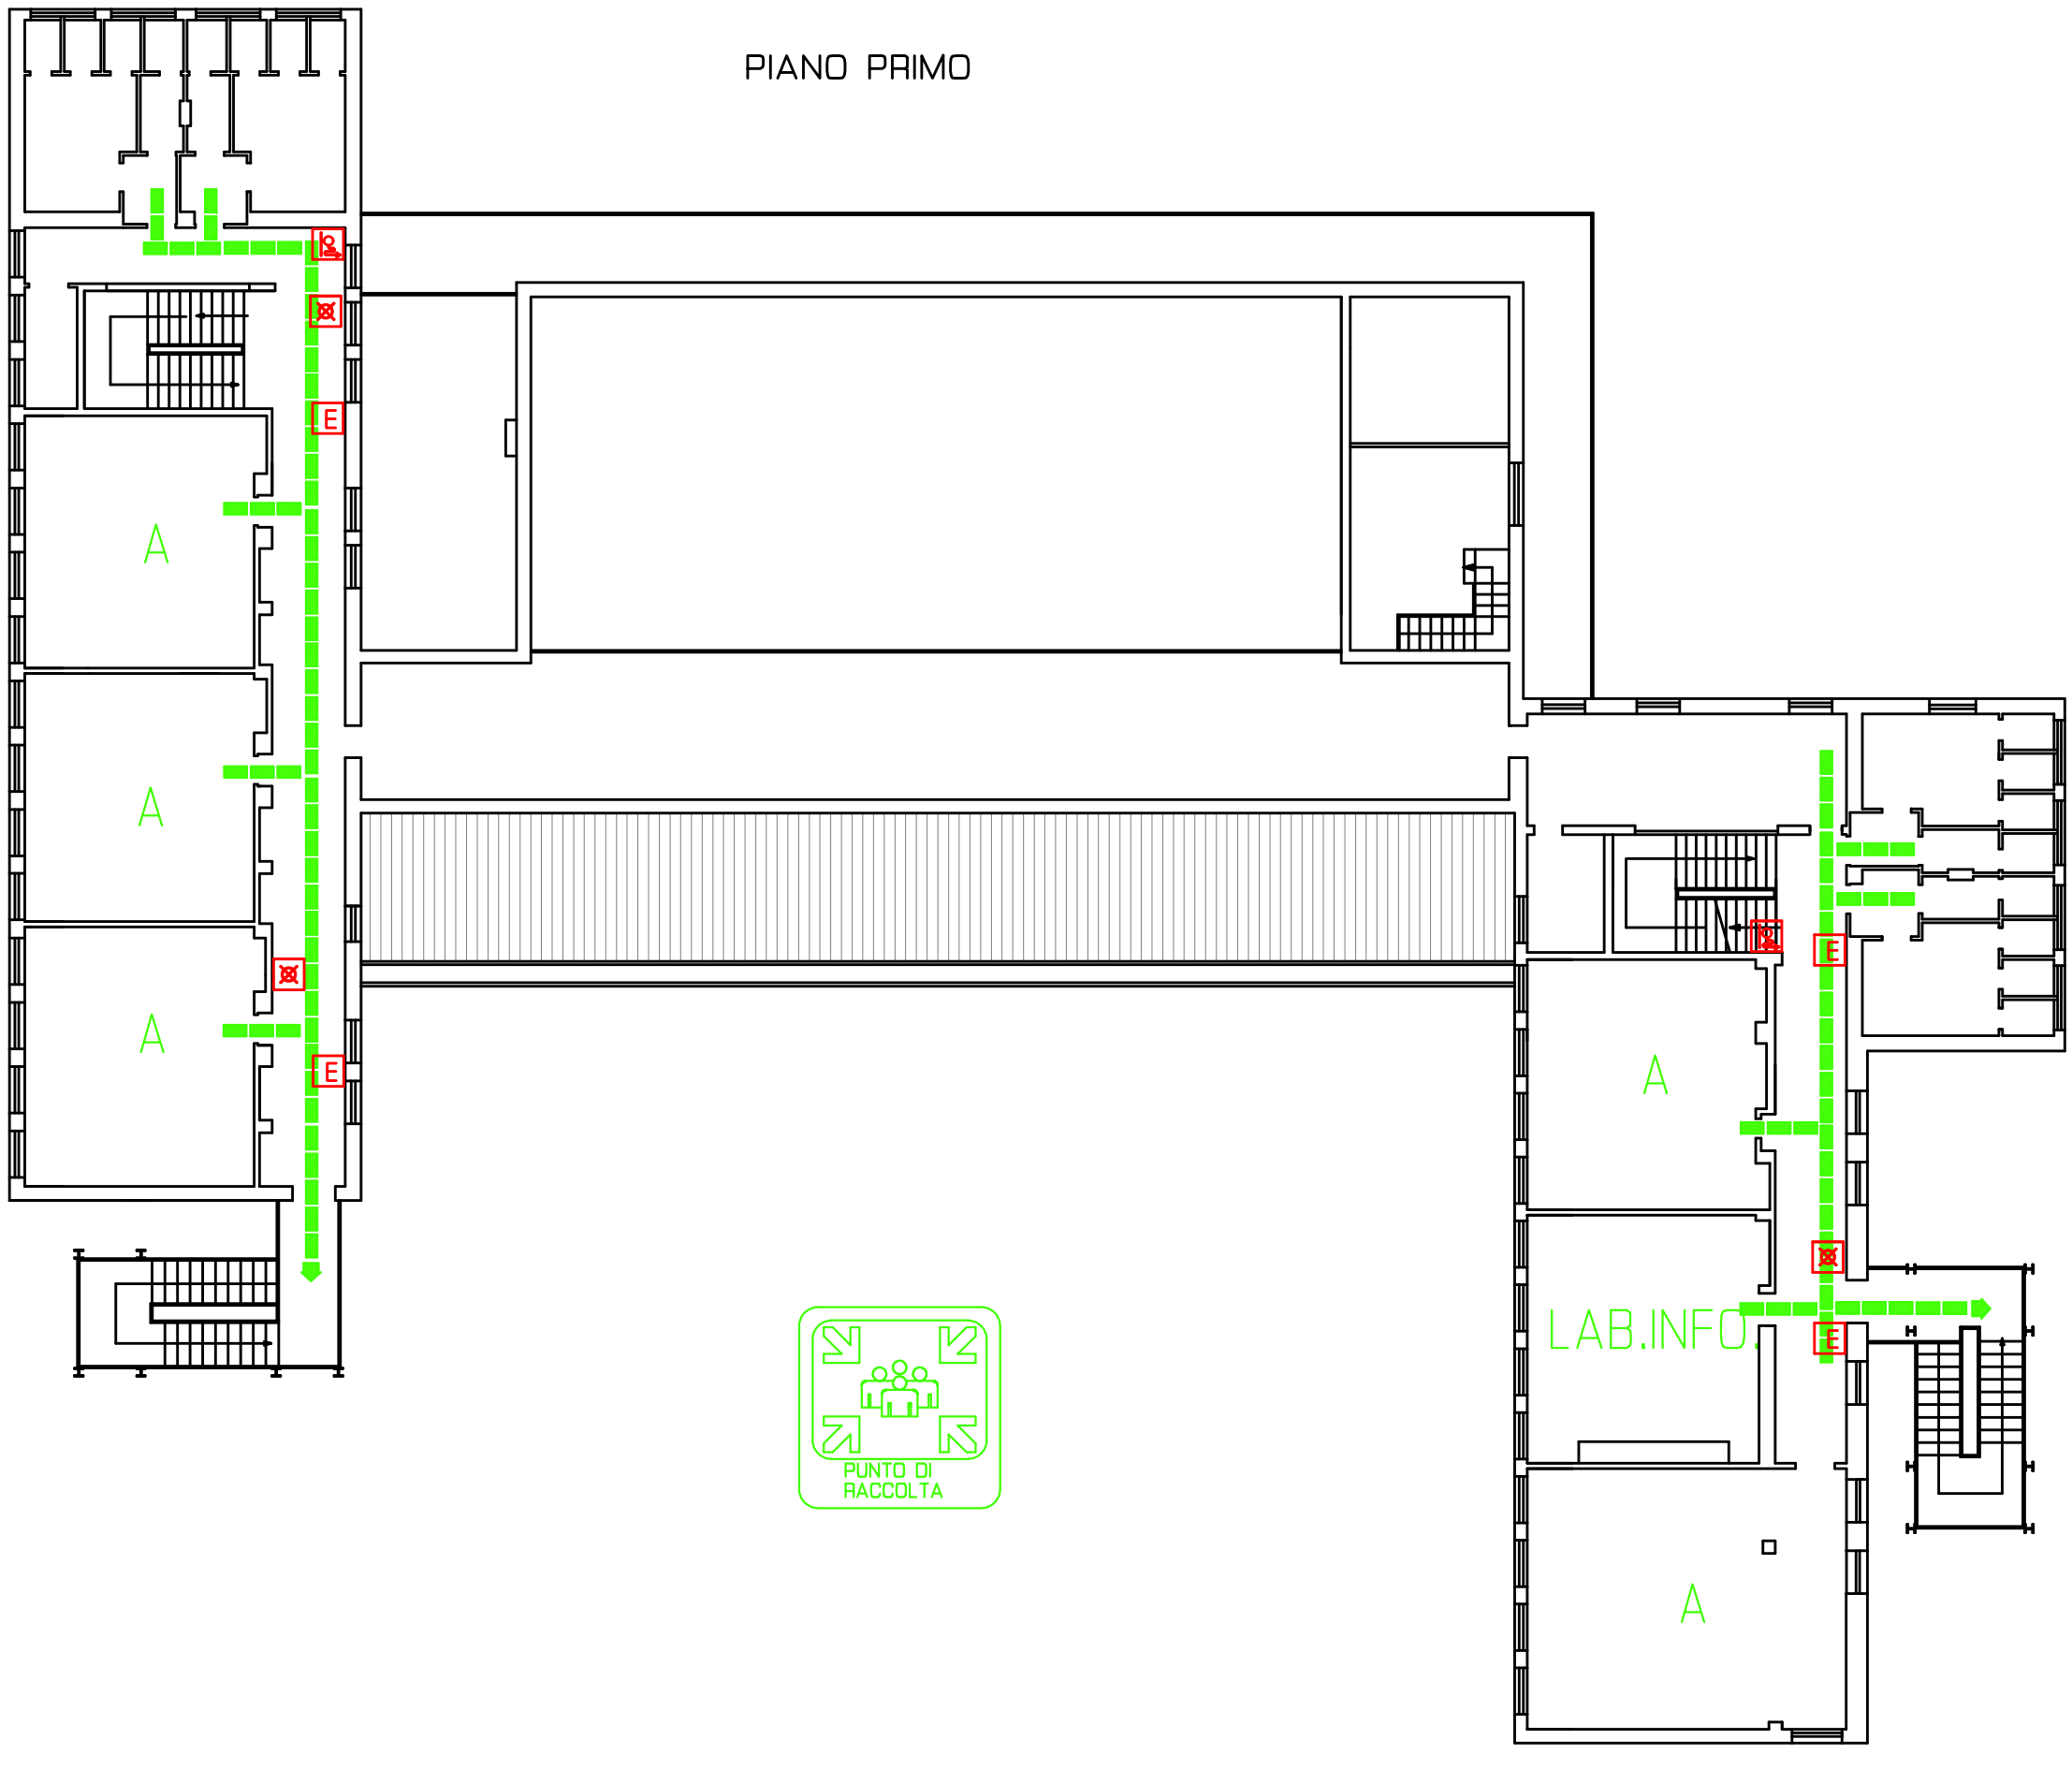

SEGNALETICA PRESIDI ANTINCENDIO-CARTELLONISTICA D.Lgs.81/08

E	ESTINTORE PORTATILE
	IDRANTE
	PULSANTE IMPIANTO ALLARME
	LUCE DI EMERGENZA
	PERCORSO DI USCITA ORIZZONTALE
	PUNTO DI RACCOLTA
	CASSETTA PRONTO SOCCORSO

A	AULA
LAB.INFO.	LABOTRATORIO DI INFORMATICA

Luogo Raccolta Provvisorio

Voi Siete Qui

R.S.P.P. Ing. Eugenio Lucchesini