



PIANO ESODO SCUOLA DELL'INFANZIA E PRIMARIA STAGNO

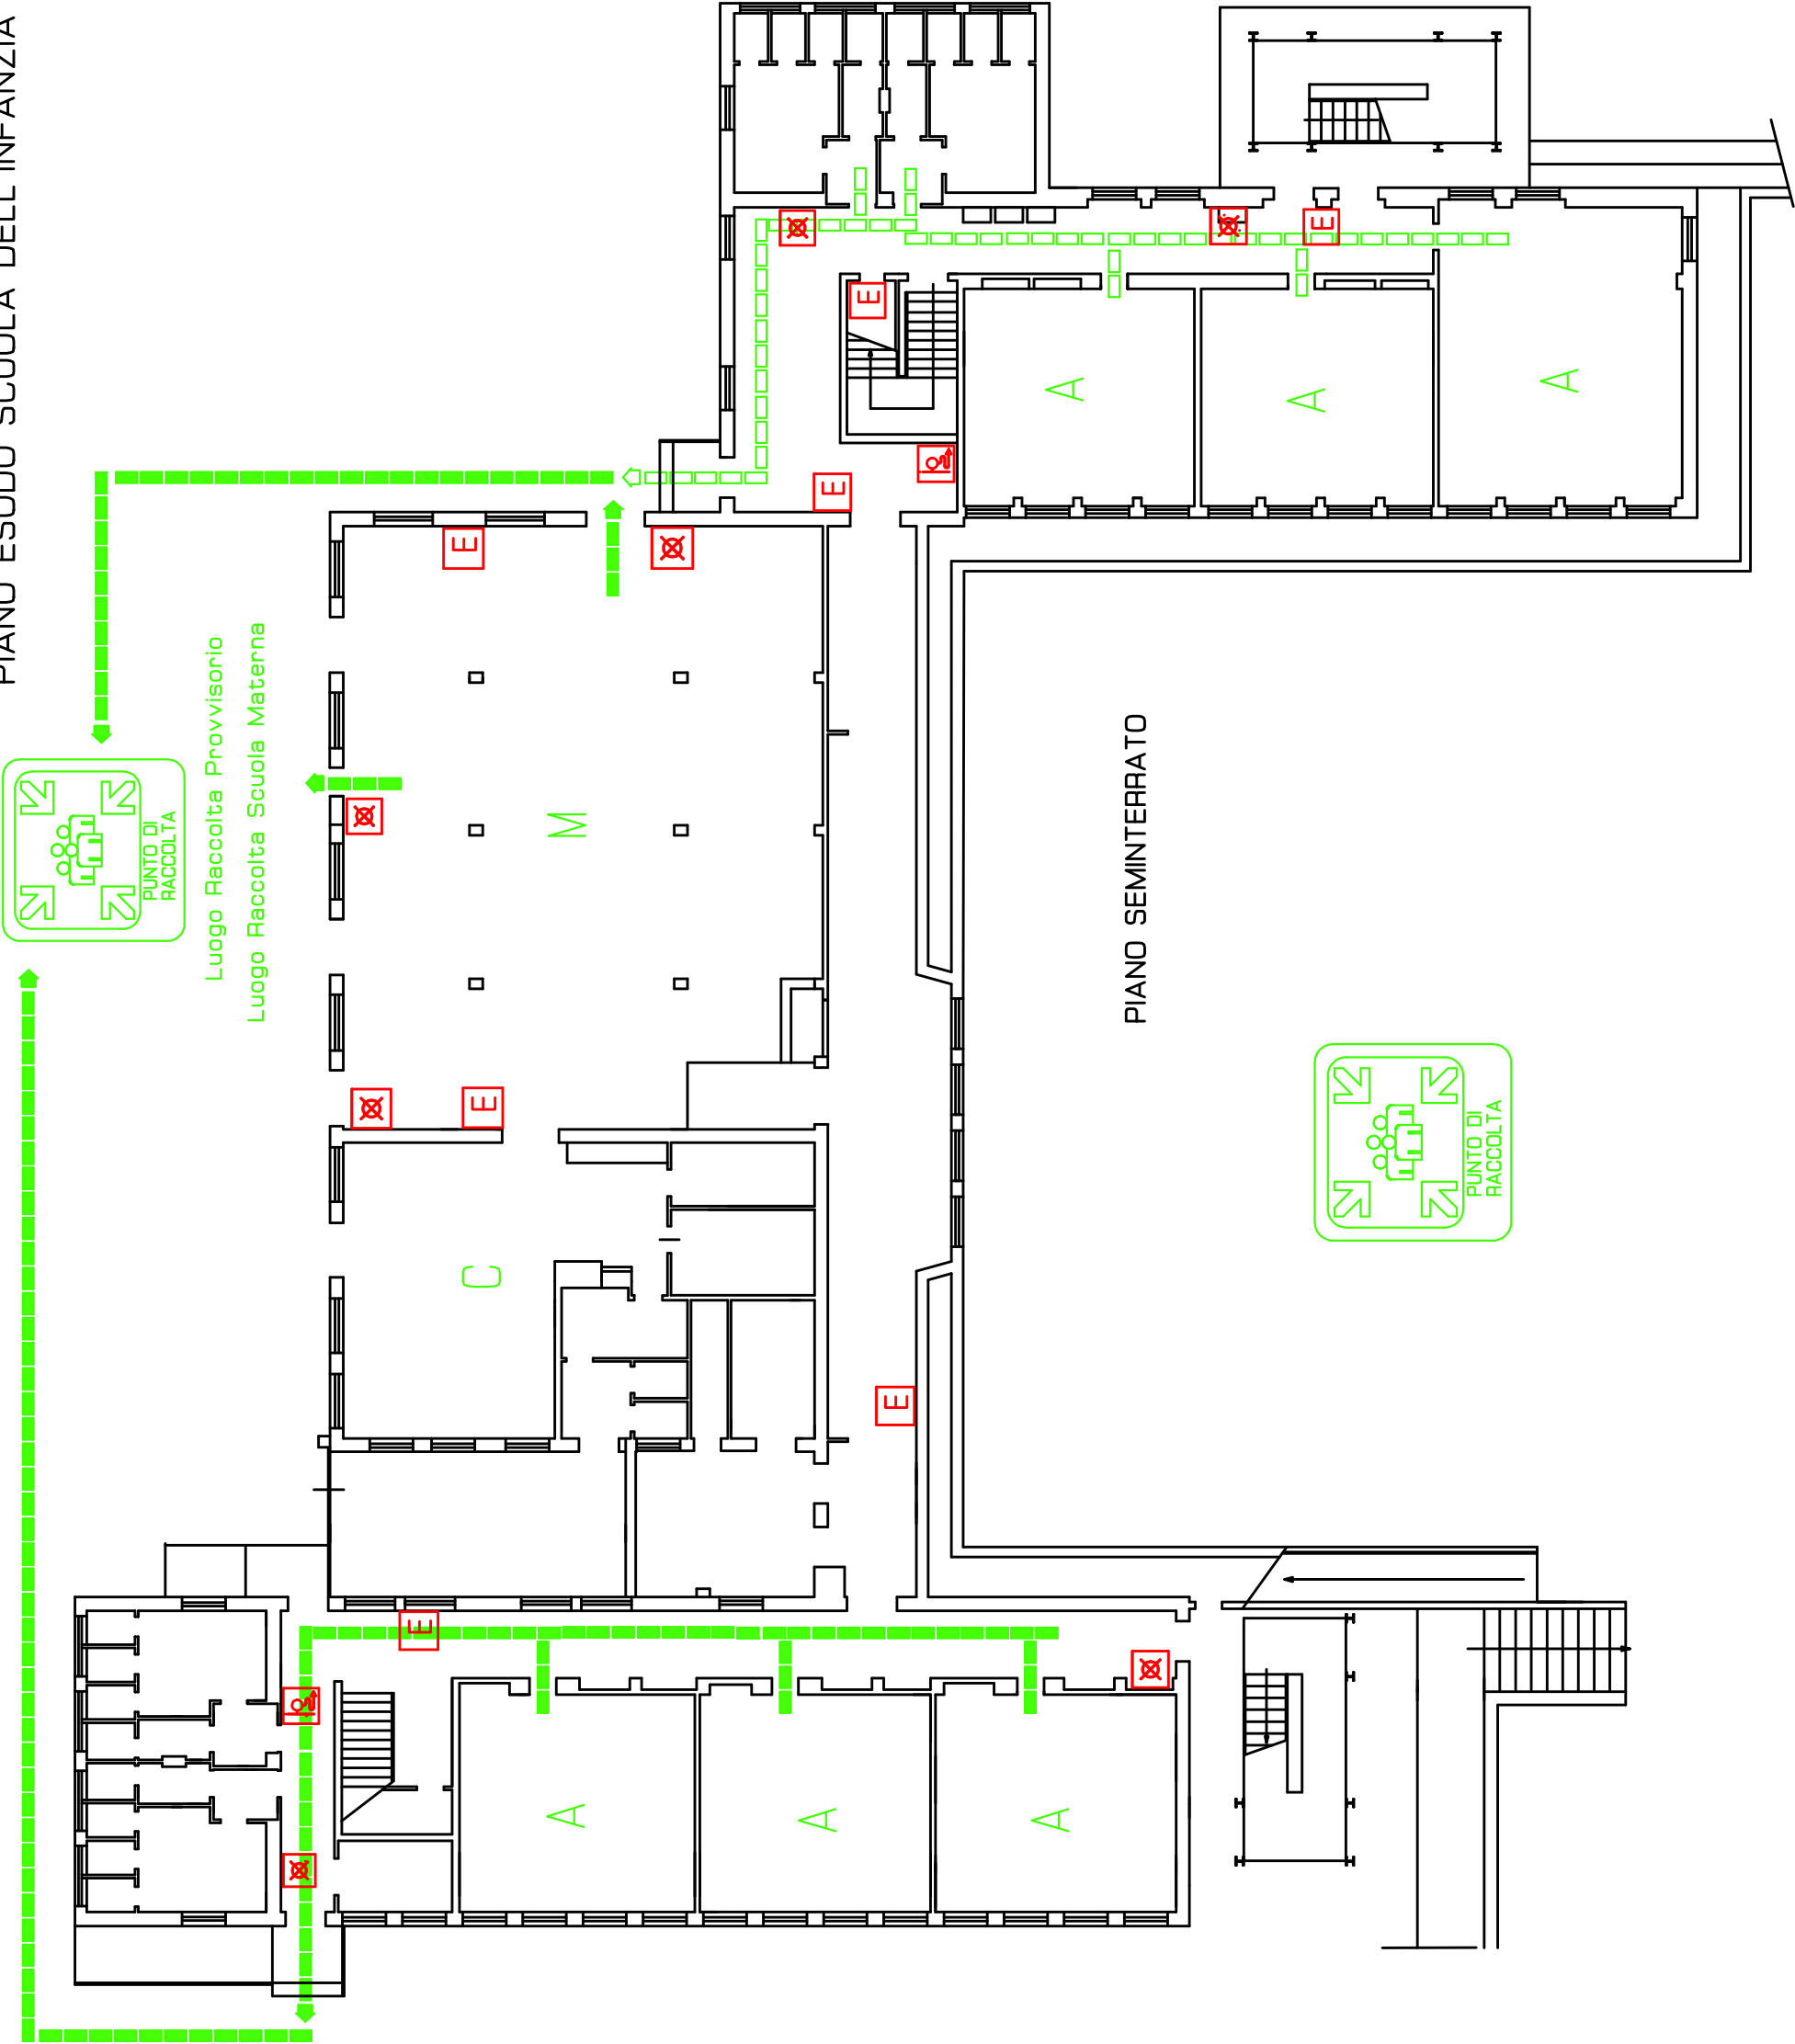

SEGNALETICA PRESIDI
ANTINCENDIO-CARTELLONISTICA
D.Lgs.81/08

E	ESTINTORE PORTATILE
P	IDRANTE
O	PULSANTE IMPIANTO ALLARME
S	LUCE DI EMERGENZA
→	PERCORSO DI USCITA ORIZZONTALE
+	PUNTO DI RACCOLTA
+	CASSETTA PRONTO SOCCORSO

A	AULA
C	CUCINA
M	MENSA

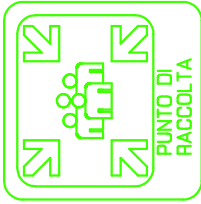

Luogo Raccolta Scuola Materna



Voi Siete Qui

R.S.P.P. Ing. Eugenio Lucchesini