


PIANO ESODO SCUOLA DELL'INFANZIA E PRIMARIA

SEGNALLETICA PRESIDIO
ANTINCENDIO-CARTELLONISTICA
D.Lgs.81/08

	ESTINTORE PORTATILE
	IDRANTE
	PULSANTE IMPIANTO ALLARME
	LUCE DI EMERGENZA
	PERCORSO DI USCITA ORIZZONTALE
	PUNTO DI RACCOLTA
	CASSETTA PRONTO SOCCORSO


A	AULA
P	PALESTRA

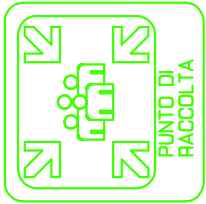

Luogo Raccolta Provvisorio

 Voi Siete Qui

R.S.P.P. Ing. Eugenio Lucchesini

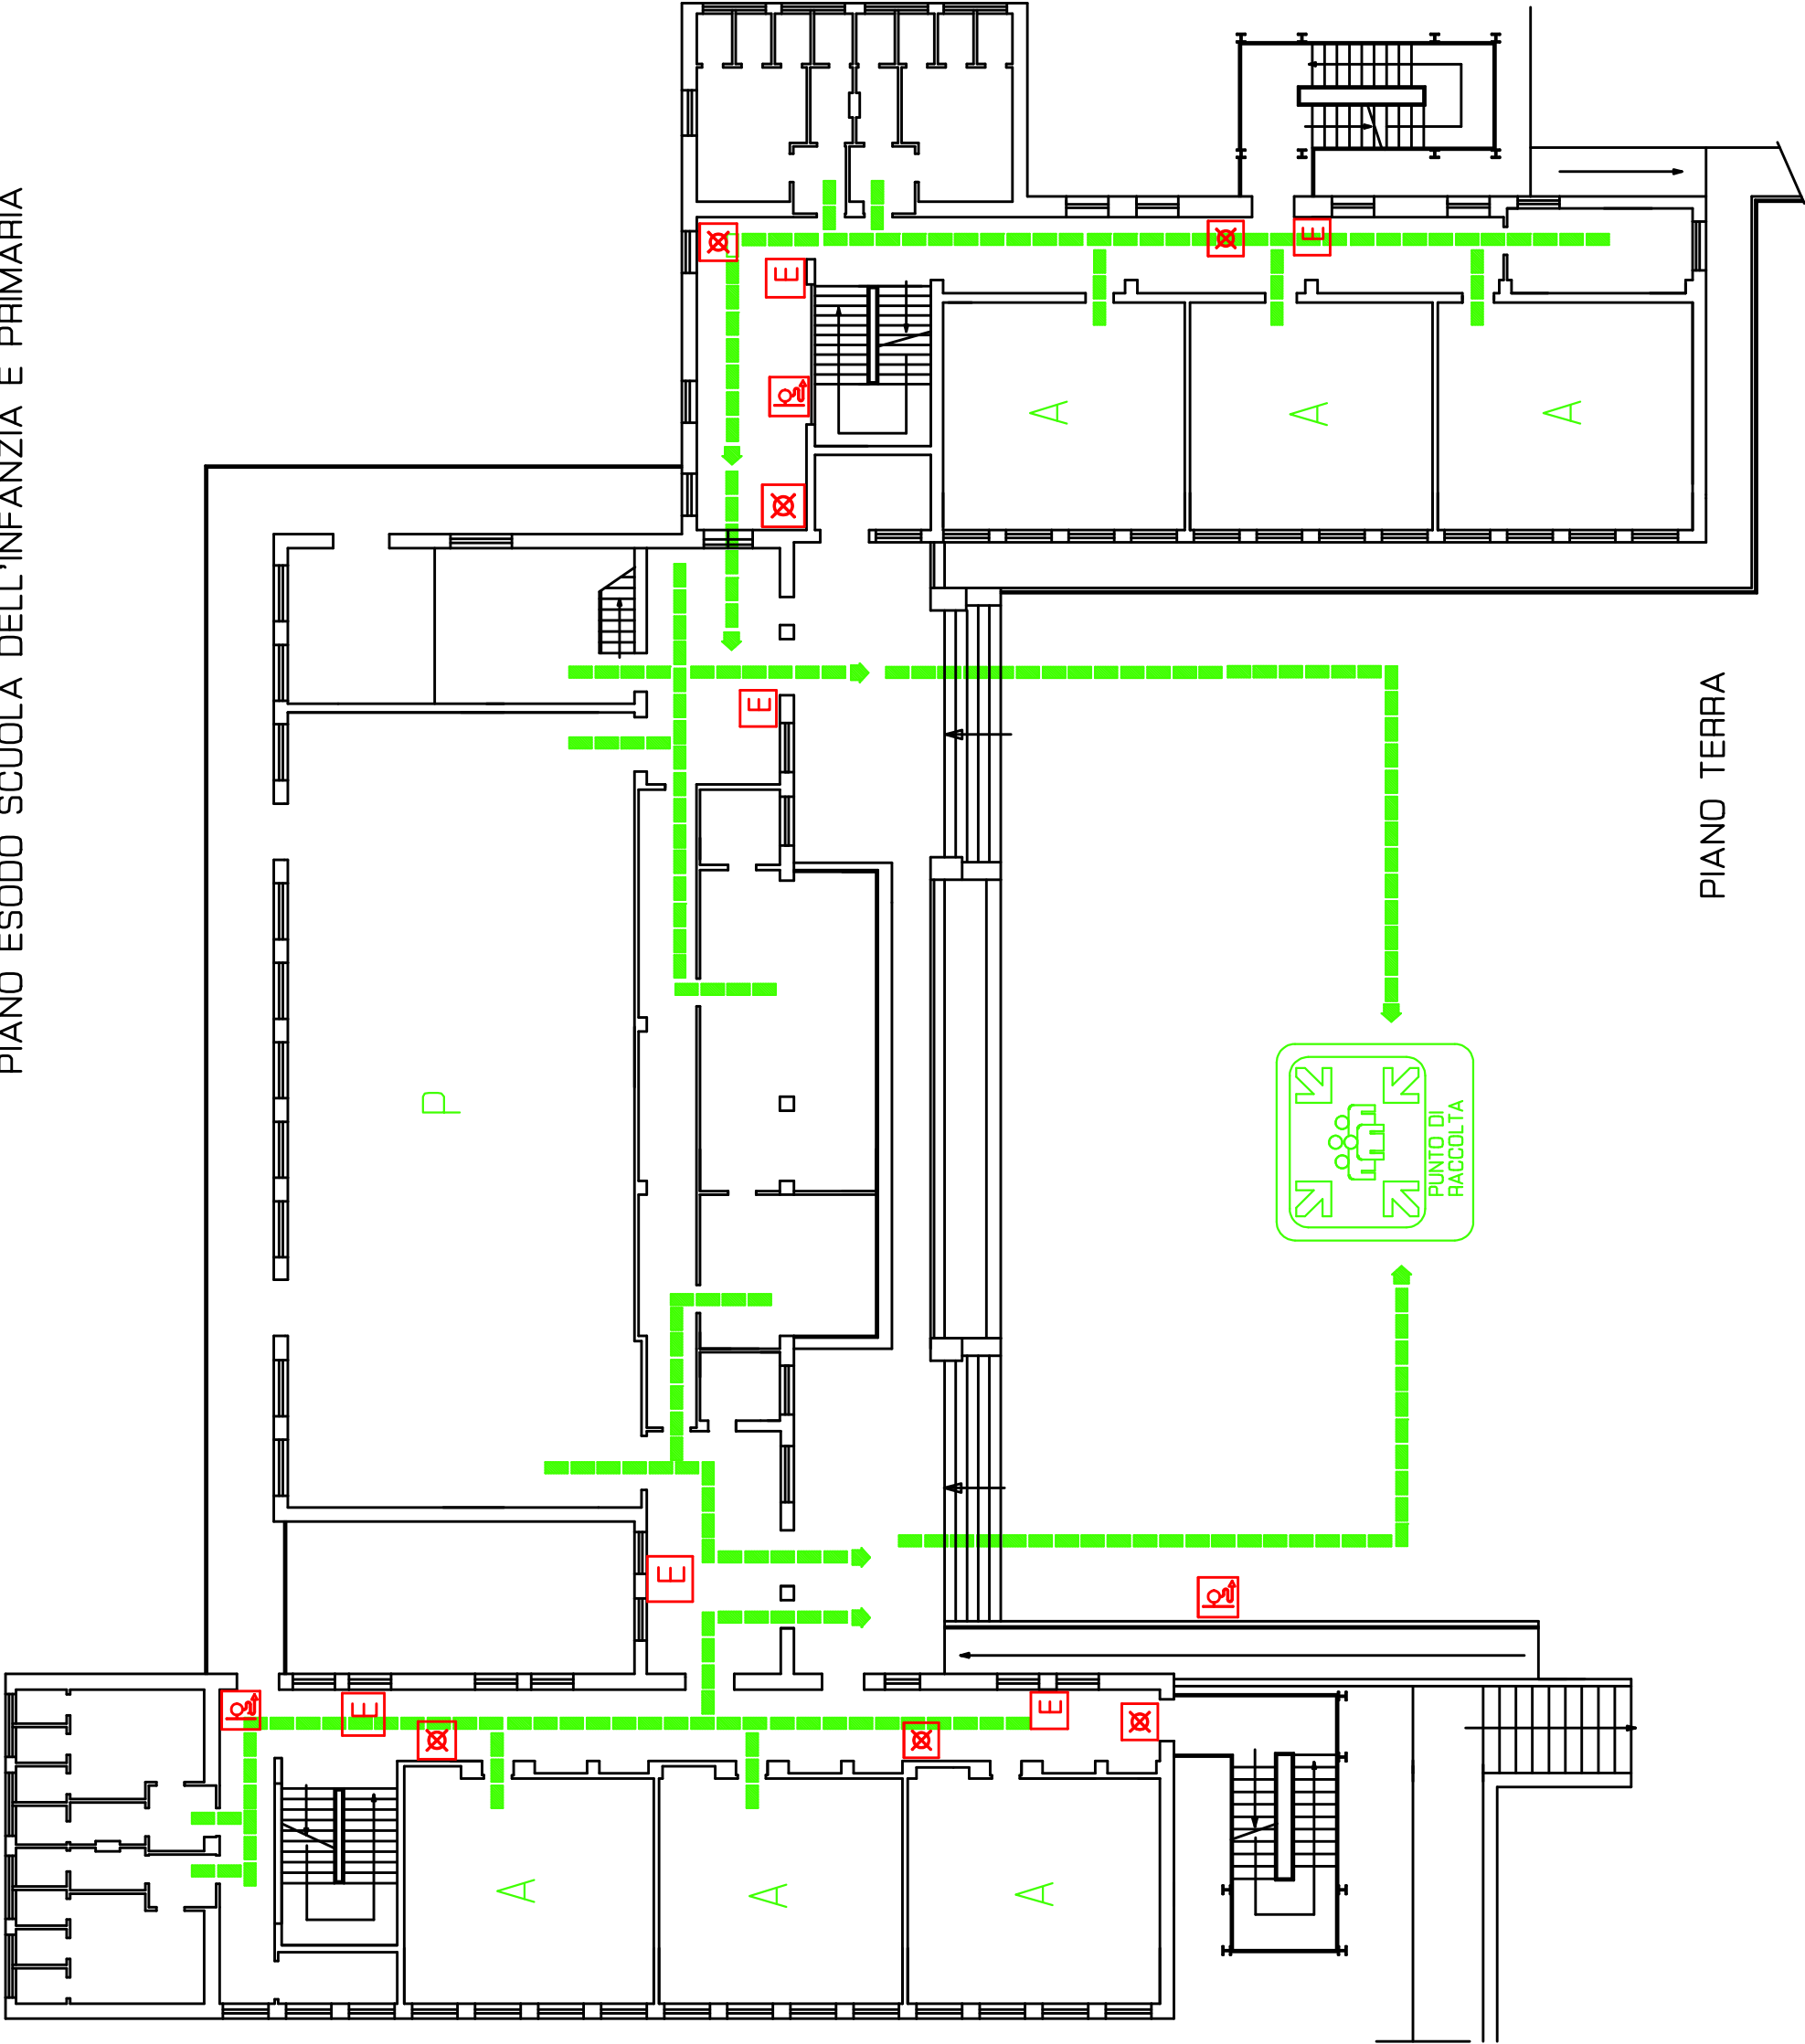

PIANO TERRA