

LUOGO DI RACCOLTA SCUOLA ELEMENTARE



PIANO ESODO SCUOLA MATERNA E ELEMENTARE
GUASTICCE

SEGNALETICA PRESIDI
ANTINCENDIO-CARTELLONISTICA
D.Lgs.81/08


	ESTINTORE PORTATILE
	IDRANTE
	PULSANTE IMPIANTO ALLARME
	LUCE DI EMERGENZA
	PERCORSO DI USCITA ORIZZONTALE
	PUNTO DI RACCOLTA
	CASSETTA PRONTO SOCCORSO
	TELEFONO

A	AULA
C.	CUCINA
M.	MENSA



Voi Siete Qui

R.S.P.P. Ing. Eugenio Lucchesini

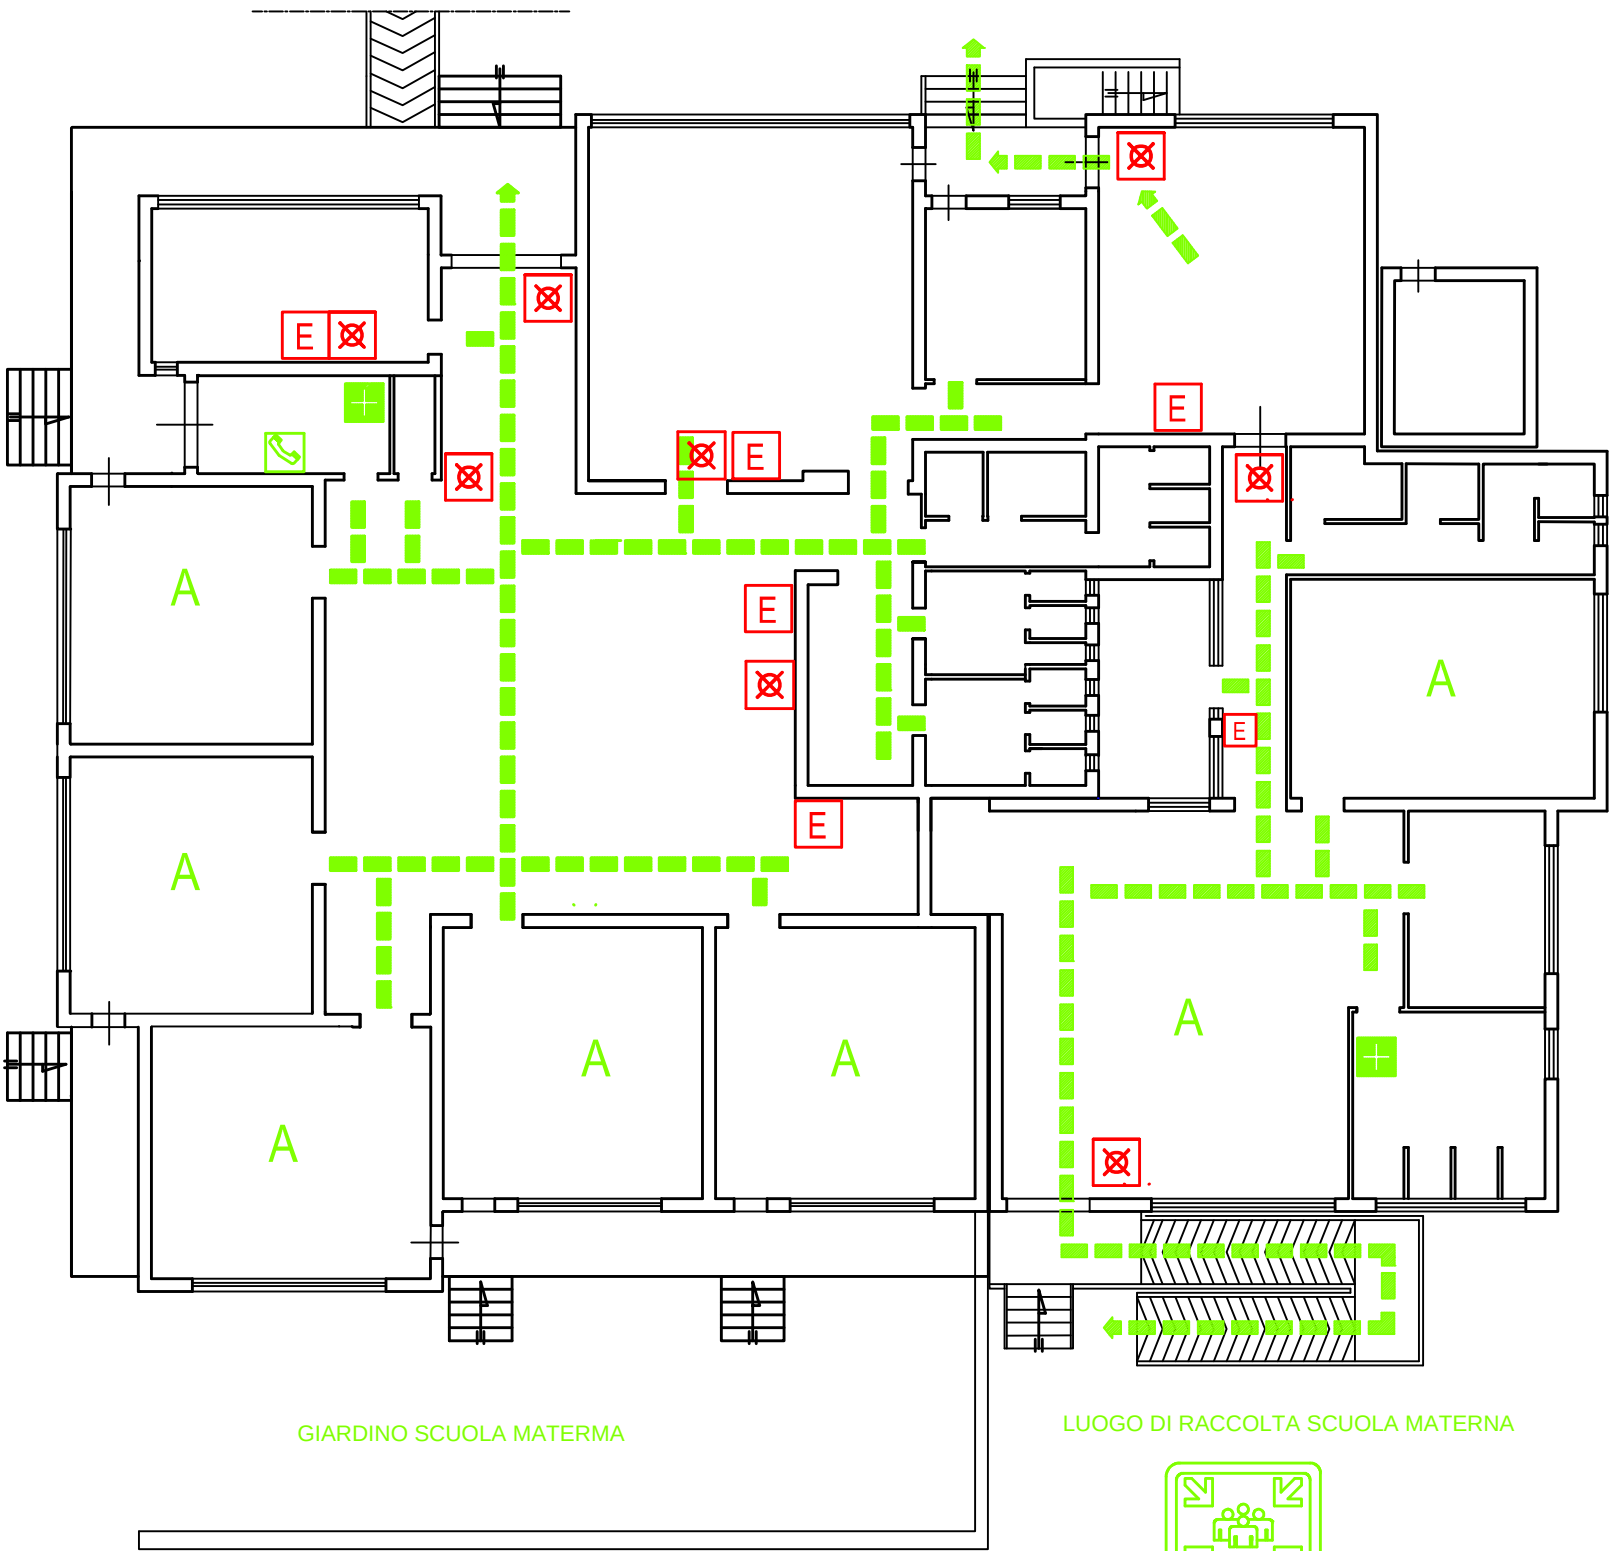

GIARDINO SCUOLA MATERNA

LUOGO DI RACCOLTA SCUOLA MATERNA

