PIANO ESODO SCUOLA PRIMARIA

NUGOLA

PUNTO DI RACCOLTA

Luogo Raccolta Provvisorio

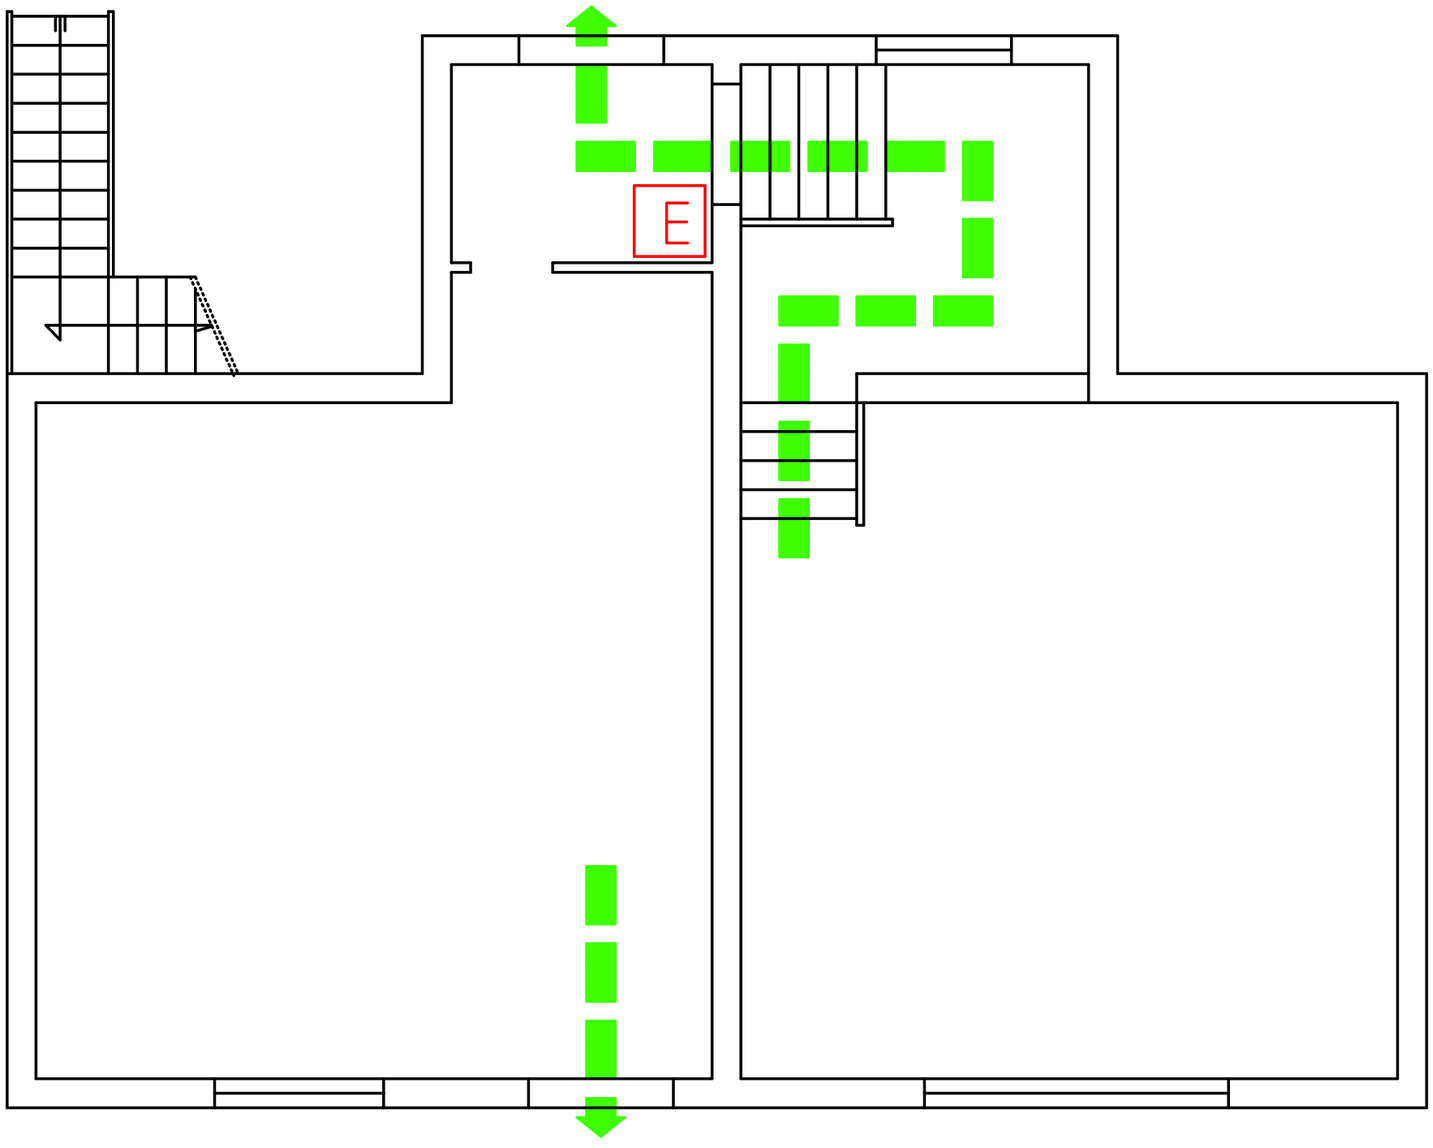

SEGNALETICA PRESIDI ANTINCENDIO-CARTELLONISTICA D.Lgs.81/08

E	ESTINTORE PORTATILE
	IDRANTE
	PULSANTE IMPIANTO ALLARME
	LUCE DI EMERGENZA
	PERCORSO DI USCITA ORIZZONTALE
	PUNTO DI RACCOLTA
	CASSETTA PRONTO SOCCORSO

PUNTO DI RACCOLTA

Voi Siete Qui

PUNTO DI RACCOLTA

Luogo Raccolta Provvisorio

PIANO SEMINTERRATO

R.S.P.P. Ing. Eugenio Lucchesini