PIANO ESODO SCUOLA SECONDARIA DI 1° GRADO
STAGNO

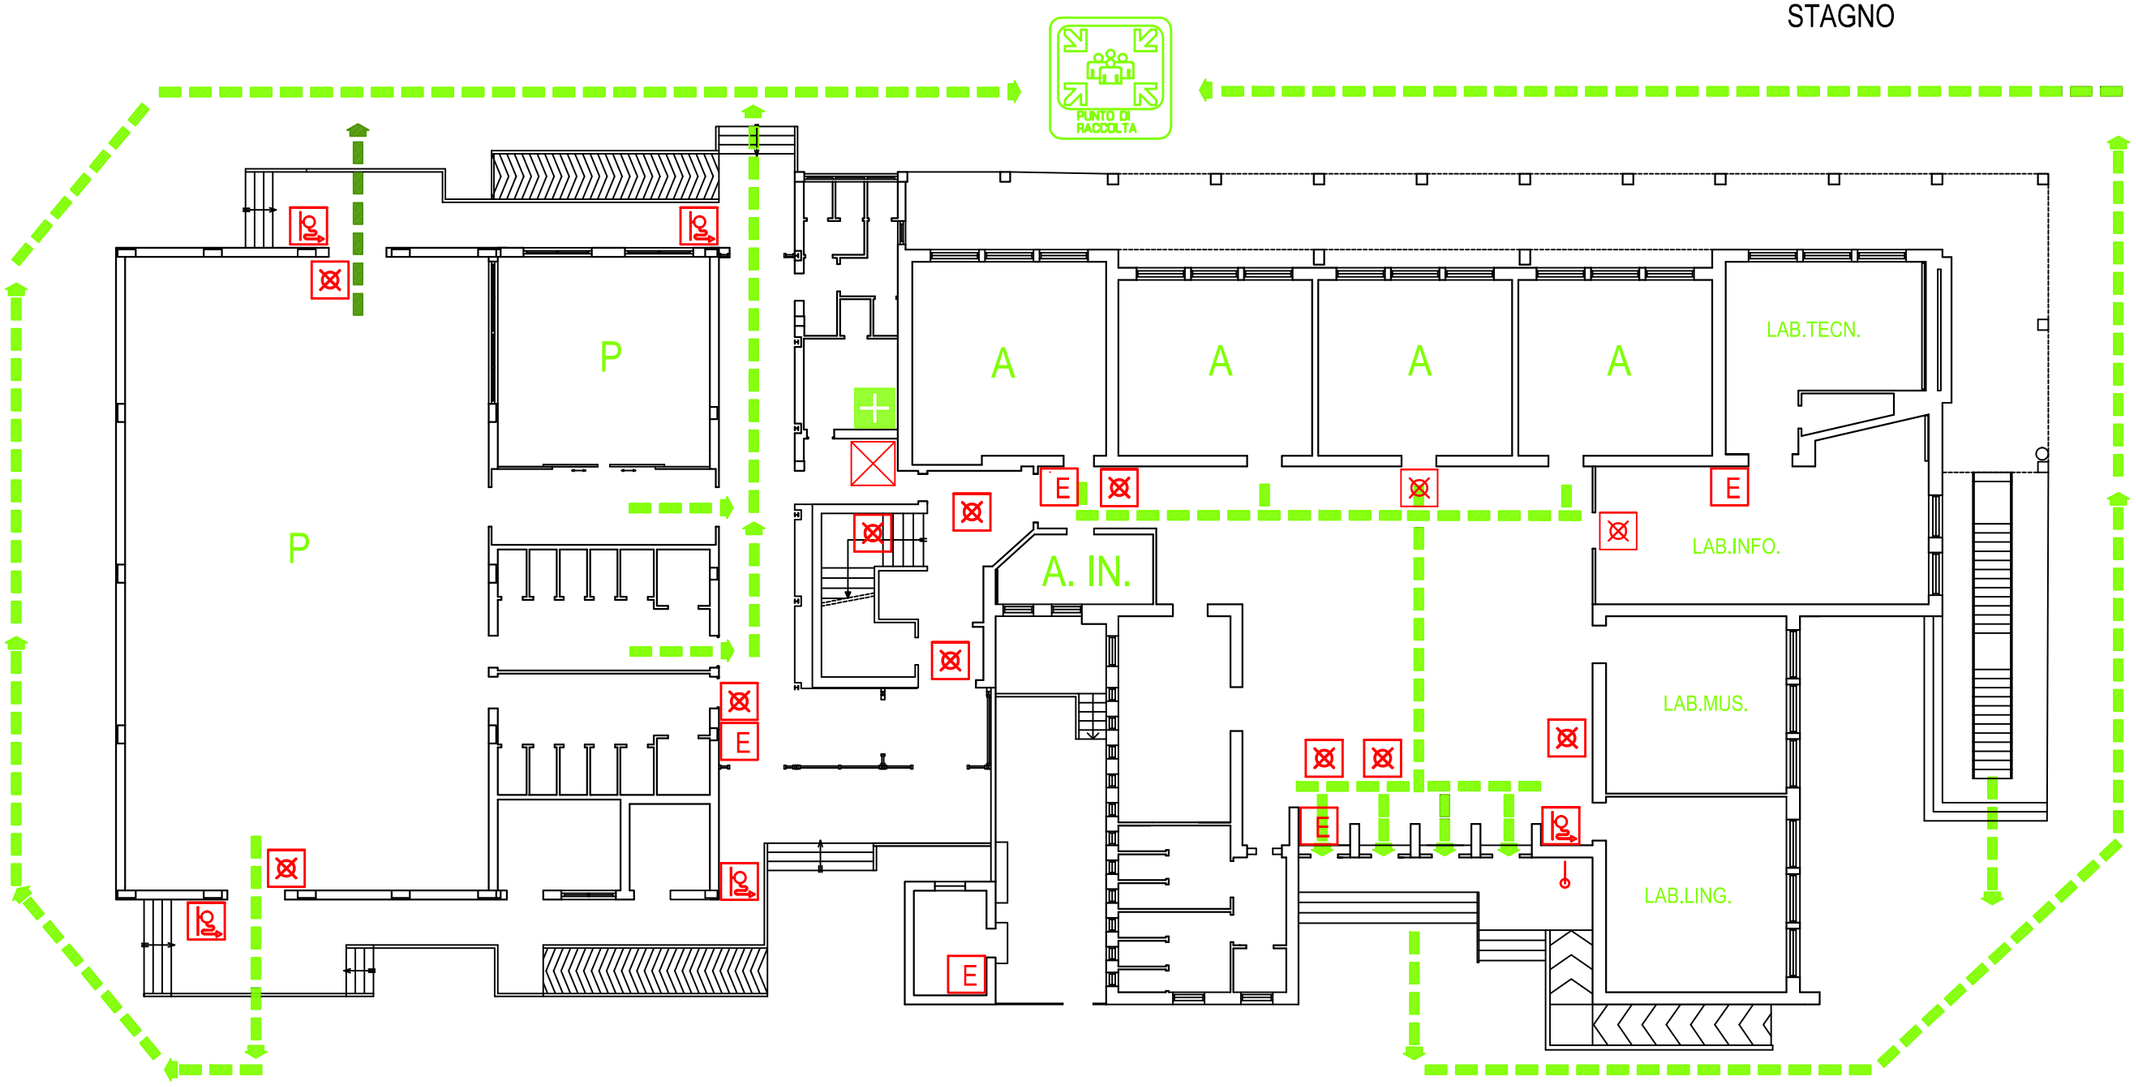

PIANO TERRA

SEGNALETICA PRESIDI ANTINCENDIO-CARTELLONISTICA D.Lgs.81/08

E ESTINTORE PORTATILE	QUADRO GENERALE
IDRANTE	PERCORSO DI USCITA ORIZZONTALE
ATTACCO V.V.F.F.	PUNTO DI RACCOLTA
PULSANTE IMPIANTO ALLARME	CASSETTA PRONTO SOCCORSO
LUCE DI EMERGENZA	

A	AULA
A. IN.	AULA INSEGNANTI
LAB. AUDIO - MUS.	LABOTRATORIO DI AUDIO E MUSICA
LAB.INFO.	LABOTRATORIO DI INFORMATICA
LAB.LING.	LABORATORIO DI LINGUISTICO
LAB.TECN.	LABORATORIO DI TECNICA
P	PALESTRA

Voi Siete Qui

R.S.P.P. Ing. Eugenio Lucchesini